



施工說明

- 本工程採用大方牌電動門，為確保品質，承製廠商須為通過 ISO-9001:2015 品質驗證之正規廠商，製作前須繪製詳細施工圖，經設計單位核可後方可施工，不合格者不可按裝。
- 大門傳動系統採排齒式
- 碰停裝置為不鏽鋼材質，並須通過 SGS 碰撞靈敏度測試，碰停壓力超過 6kgf 不得使用，按裝前須出具 SGS 檢驗證明，不合格者不得按裝，以確保大門使用安全
- 手動離合器裝置：停電時用手拉開離合器，可輕易推開或關閉大門
- 除特殊標明者外，均以公釐為單位
- 電器控制箱內附無熔絲開關、電磁開閉器、時間控制器、及配電盤等配件
- 驗收後製造廠商應附出廠證明及一年保固書
- 本工程為責任施工，所有應備之配件，不論圖示與否，製造商應具備，並依工地工程師之指示裝設
- 電動機之位置、高程、基礎之固定設施及完成該大門所需之配件均由得標廠商於施工前提出詳細施工資料經設計單位核可後施工
- 本工程電源管線及開關管線由土建標水電承包商負責預埋配管，惟大門承商之安裝需與土建標配合。
- 本大門材質除特殊說明外均採用不鏽鋼 304 製品，組合完成後焊接部分應該磨平，表面經烤漆處理，表面須經 200 度之高溫烤漆處理 (烤漆顏色另定)，承造廠商須具備製本大門長度之循環式烤漆爐設備，不得以一般噴漆自然風乾方式代替，以確保油漆之硬度及光澤
選用裝置：一、紅外線障礙感知器 (PTS) 功能說明
(1) 當大門啟動開關時，如遇有人員穿越或碰到障礙物時，大門立即停止
(2) 紅外線安全感知器發射與接收，直接距離在 15 公尺以內，若有人員接近到直線距離內皆可產生效應。

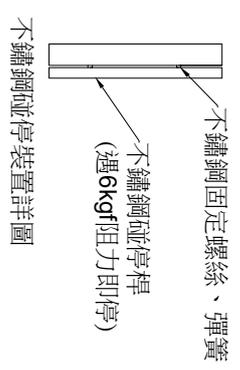

不鏽鋼碰停裝置詳圖

編號	門型	材質	表面處理	L	W	H	鏈數	馬力數	電源	開接方向(外機)		SGS 碰停
D1	電動二段式單軌大門	不鏽鋼	粉體烤漆	7600	7000	1720	1	1HP	1φ220V	左開	右開	有
註：實際製作尺寸依現場丈量為準。												
單位:mm												

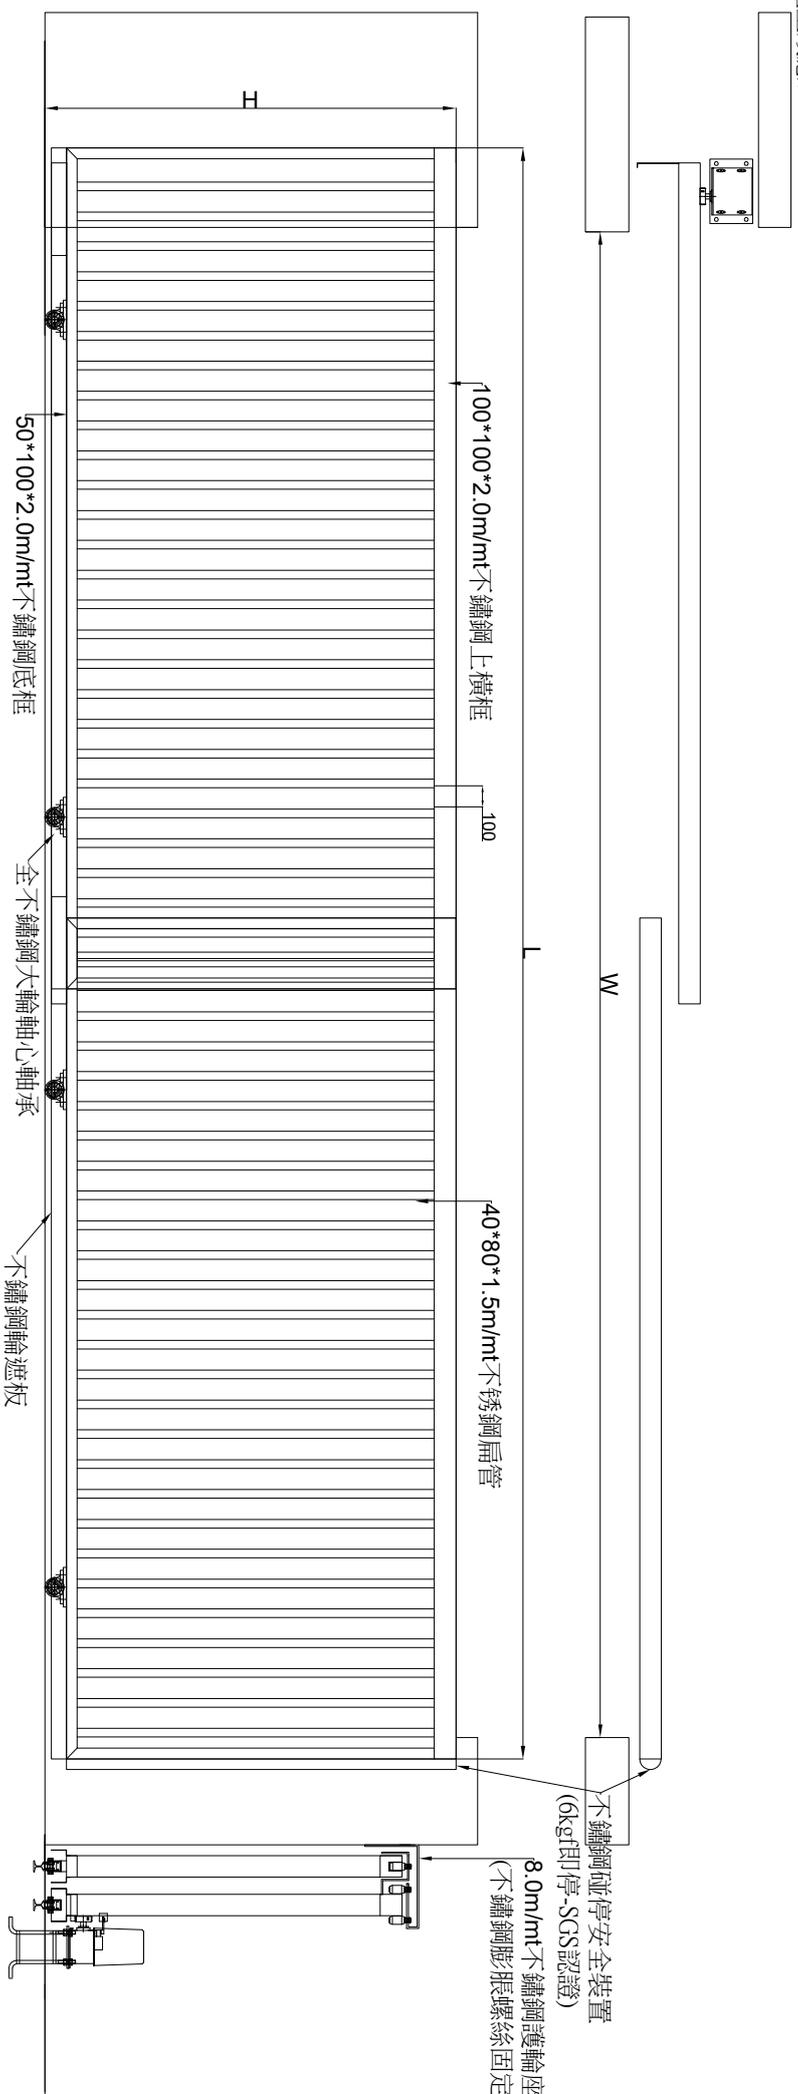

REVISED	REVISION	DATE	日期	核准	APPROVED BY	繪圖	DRAWN BY	設計	DESIGNED BY	比例	SCALE	工程名稱：
				核准	CHECKED BY	核准	CHECKED BY	核准	APPROVED BY	日期	DATE	電動二段式單軌大門標準設計圖
圖號	DRAWING NO.	張數	SHEET NO.	業務		JOB NO.		大方牌電動門				