



電動阻車柵主材料明細表(每M數量)		
名稱	規格	備註
箱體	458*260*1.6mm	鍍鋅鋼板
基板	450*1000*2.0mm	鍍鋅鋼板
阻刺	16mm	以m為單位
阻刺主軸	30mm	鍍鋅鋼板
阻刺主軸固定座	20*40*2.0mm	鍍鋅鋼板
手動把手	400*400*2.0mm	不銹鋼管
控制機箱		粉體烤漆

- 施工說明
- 本工程採用大方牌電動阻車柵，為確保品質，承製廠商須為通過 ISO-9001:2015 品質驗證之正規模商，製作前須繪製詳細施工圖，經設計單位核可後方可施工，不合格者不可安裝。
  - 阻車柵傳動系統採鍊條式
  - 除特殊標明者外，均以公釐為單位
  - 驗收後製造廠商應付出版證明及一年保固書
  - 本工程為責任施工，所有應備之配件，不論圖示與否，製造商應具備，並依工地工程師之指示裝設
  - 本工程機箱材料零配件一律熱浸鍍鋅處理，確保戶外耐用性。
  - 阻車柵動作時間：單行程2-3秒
  - 室外型不銹鋼控制箱體，厚度2.0MM 黃色粉體烤漆，膜厚50um
  - 停電或異常時可以人力放下阻柵

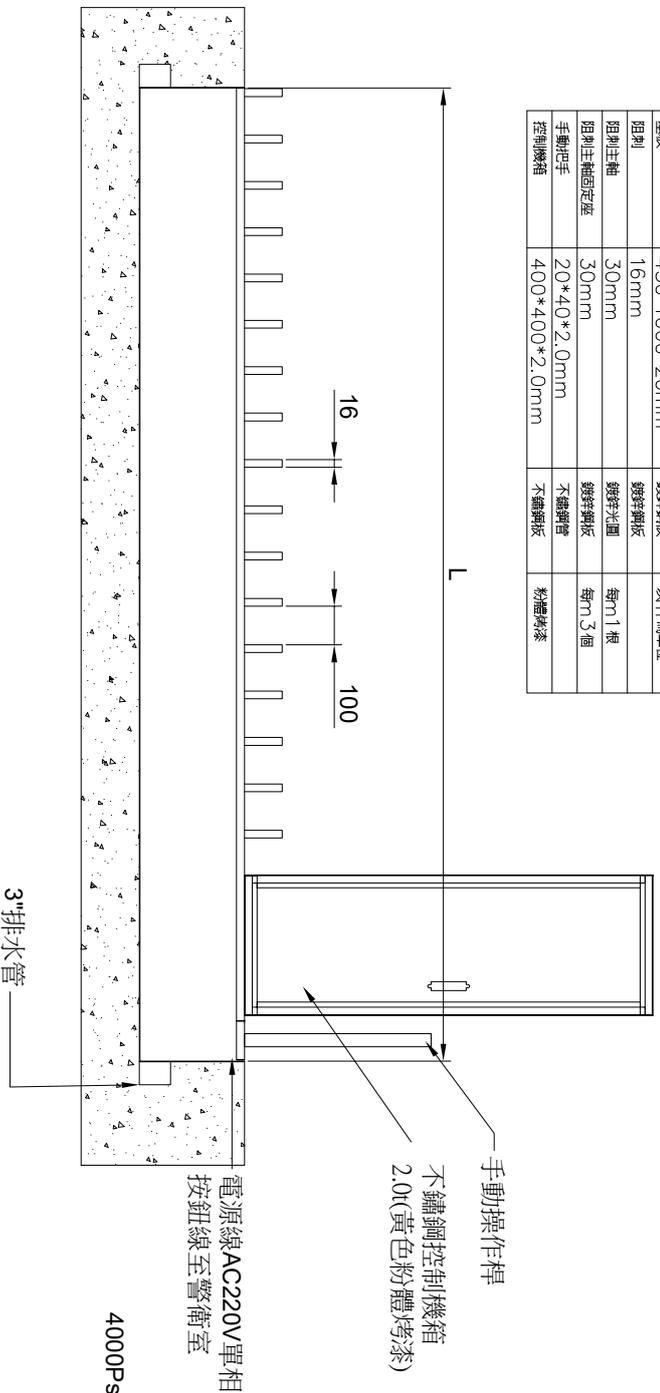

- 操作說明:
- 車輛由內而外時，以按鈕操作將阻刺放下，待出車後再將阻刺升起
  - 車輛由外而內時，以按鈕操作將阻刺放下，入車後將阻刺升起

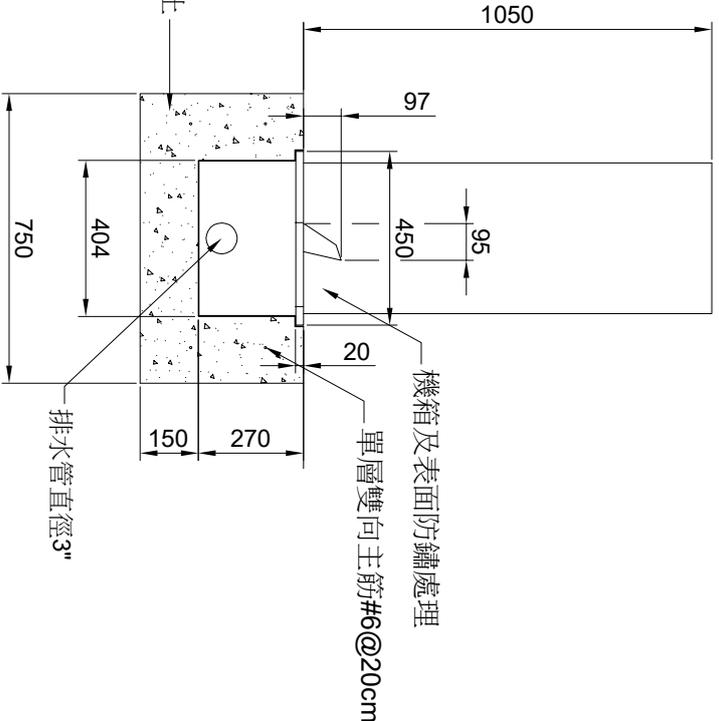

編號	門型	材質	表面處理	L	錠數	馬力數	電源	遙控器	備註
D1	電動阻車柵	鍍鋅鋼板	熱浸鍍鋅	6000	1	1/2HP	1ø220V	左	遙控器 (1:2)

註:實際製作尺寸依現場丈量為準。

單位:mm

- 施工步驟
- 地面開挖依現場實際狀況施作
  - 安裝阻刺時機箱須注意水平與位置須準確
  - 機箱須固定得基於鋼筋上
  - 預留排水管
  - 機箱安裝固定後，間隙灌填水泥，予以乾燥
  - 安裝阻刺
  - 清理廢土

REVISE	REVISION	日期	DATE	核准	APPROVED BY	繪圖	DRAWN BY	設計	DESIGNED BY	比例	SCALE	工程名稱
												電動阻車柵標準設計圖

大方牌商標

大方牌電動門

圖號 DRAWING NO.

張數 SHEET NO.

業務 JDB NO.