手動阻車柵主材料明細表(每M數量)				
	名稱	規格	材質	備註
①	箱體	450*240*1.6mm	鍍鋅鋼板	
②	基板	450*1000*20mm	鍍鋅鋼板	以m為單位
③	阻刺	16mm	鍍鋅鋼板	
④	阻刺主軸	30mm	鍍鋅光圓	每m1根
⑤	阻刺主軸固定座	30mm	鍍鋅鋼板	每m3個
⑥	手動把手	20*40*2.0mm	不鏽鋼管	

施工步驟:

1. 開挖沉箱: (寬: 650*深400*長L mm)
2. 開挖排水溝.
3. 按裝沉箱及固定沉箱並加強竹節鋼筋支撐.
4. 按放排水管.
5. 灌漿, 路平整理.
6. 清運餘方.

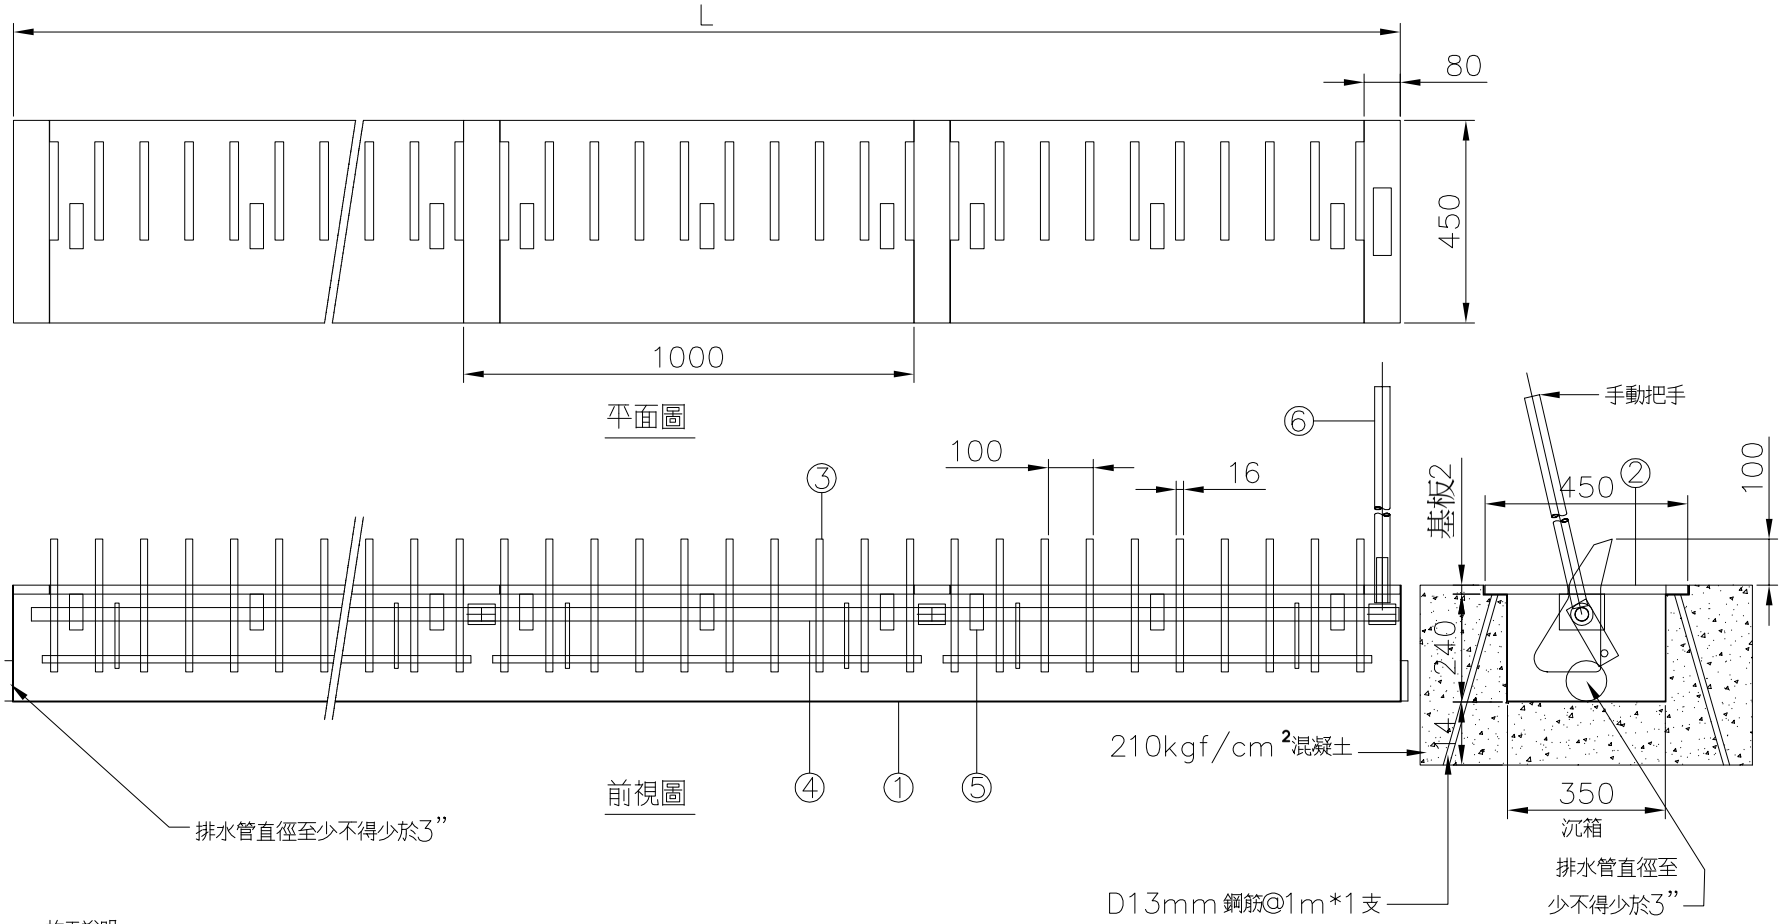

施工說明

1. 本工程採用大方牌手動阻車柵, 為確保品質, 承製廠商須為通過ISO-9001: 2015品質驗證之正規廠商, 製作前須繪製詳細施工圖, 經設計單位核可後方可施工, 不合格者不可按裝.
2. 阻車柵傳動系統採手動式
3. 除特殊標明者外, 均以公釐為單位
4. 驗收後製造廠商應附出廠證明及一年保固書
5. 本工程為責任施工, 所有應備之配件, 不論圖示與否, 製造商居應具備, 並依工地工程師之指示裝設
6. 本工程黑鐵材質零配件一律熱浸鍍鋅處理, 確保戶外耐用性.

編號	產品	材質	表面處理	L	手拉桿方向(外視) 左	右	鎖數	備註
D1	手動阻車器	鍍鋅鋼板	熱浸鍍鋅	4900	✓		1	

註: 實際製作尺寸依現場丈量為準. 單位: mm

修正 REVISION	日期 DATE		核准 APPROVED BY	繪圖 DRAWN BY	設計 DESIGNED BY	比例 SCALE	工程名稱: 手動阻車柵標準設計圖	大方牌電動門	圖號 DRAWING NO.	張數 SHEET NO.	業務編號 JOB NO.
				核對 CHECKED BY	核准 APPROVED BY	日期 DATE					